


KEITTIÖ

NOUTOPÖYTÄ

BAARITISKI

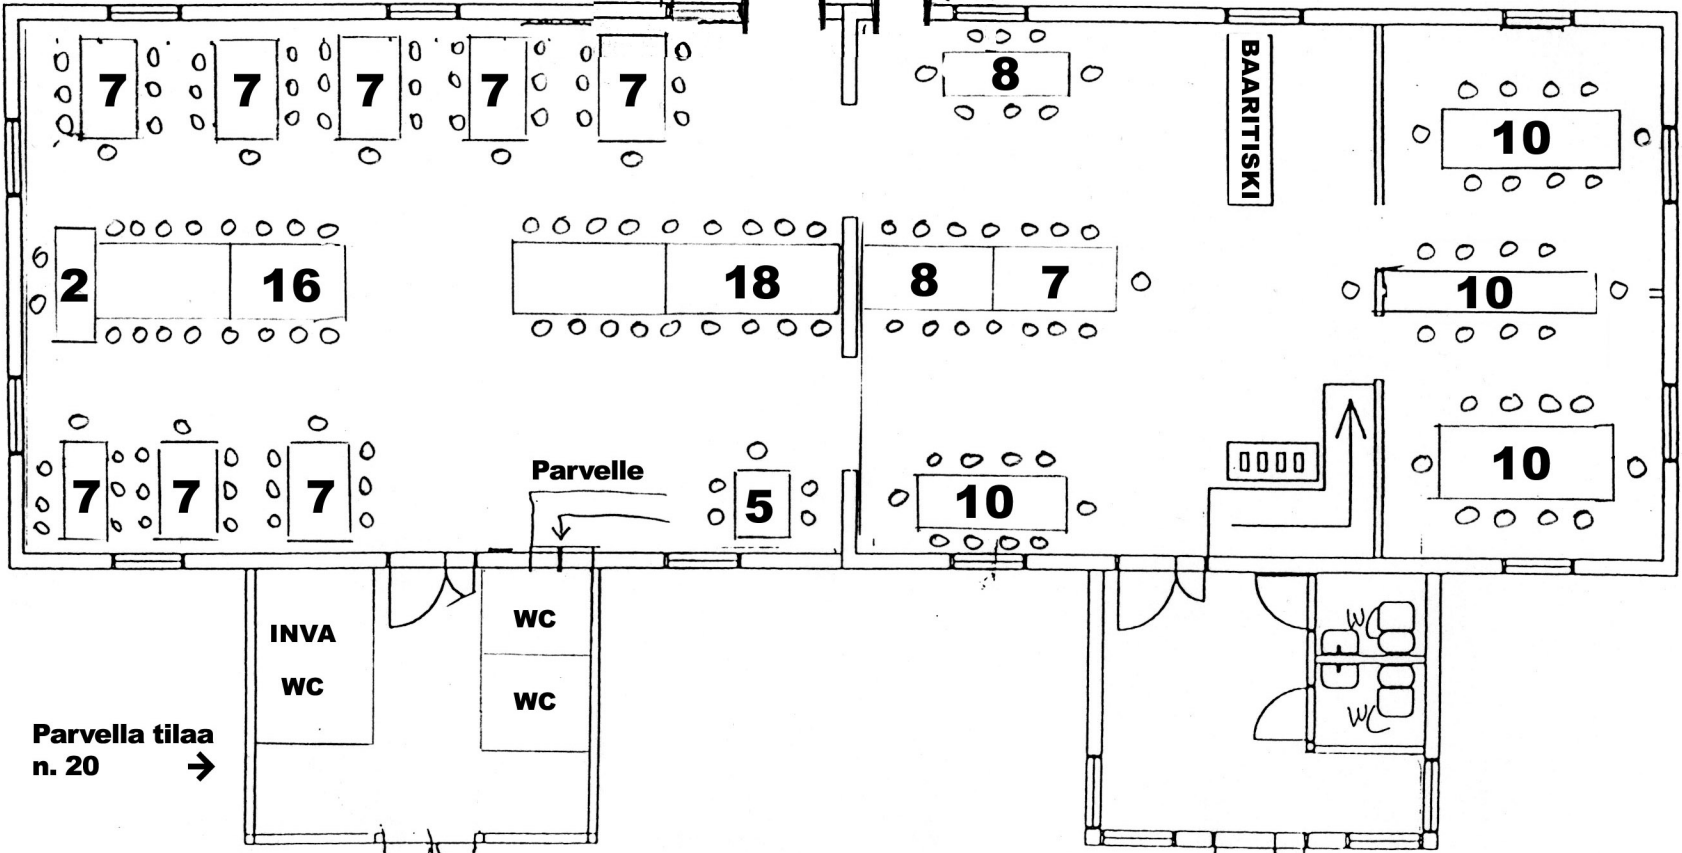

Pöytä
käännettynä →
+4

Parvella tilaa
n. 20 →